


TRANSPÒ AK LIDE DOMEN PIBLIK YO

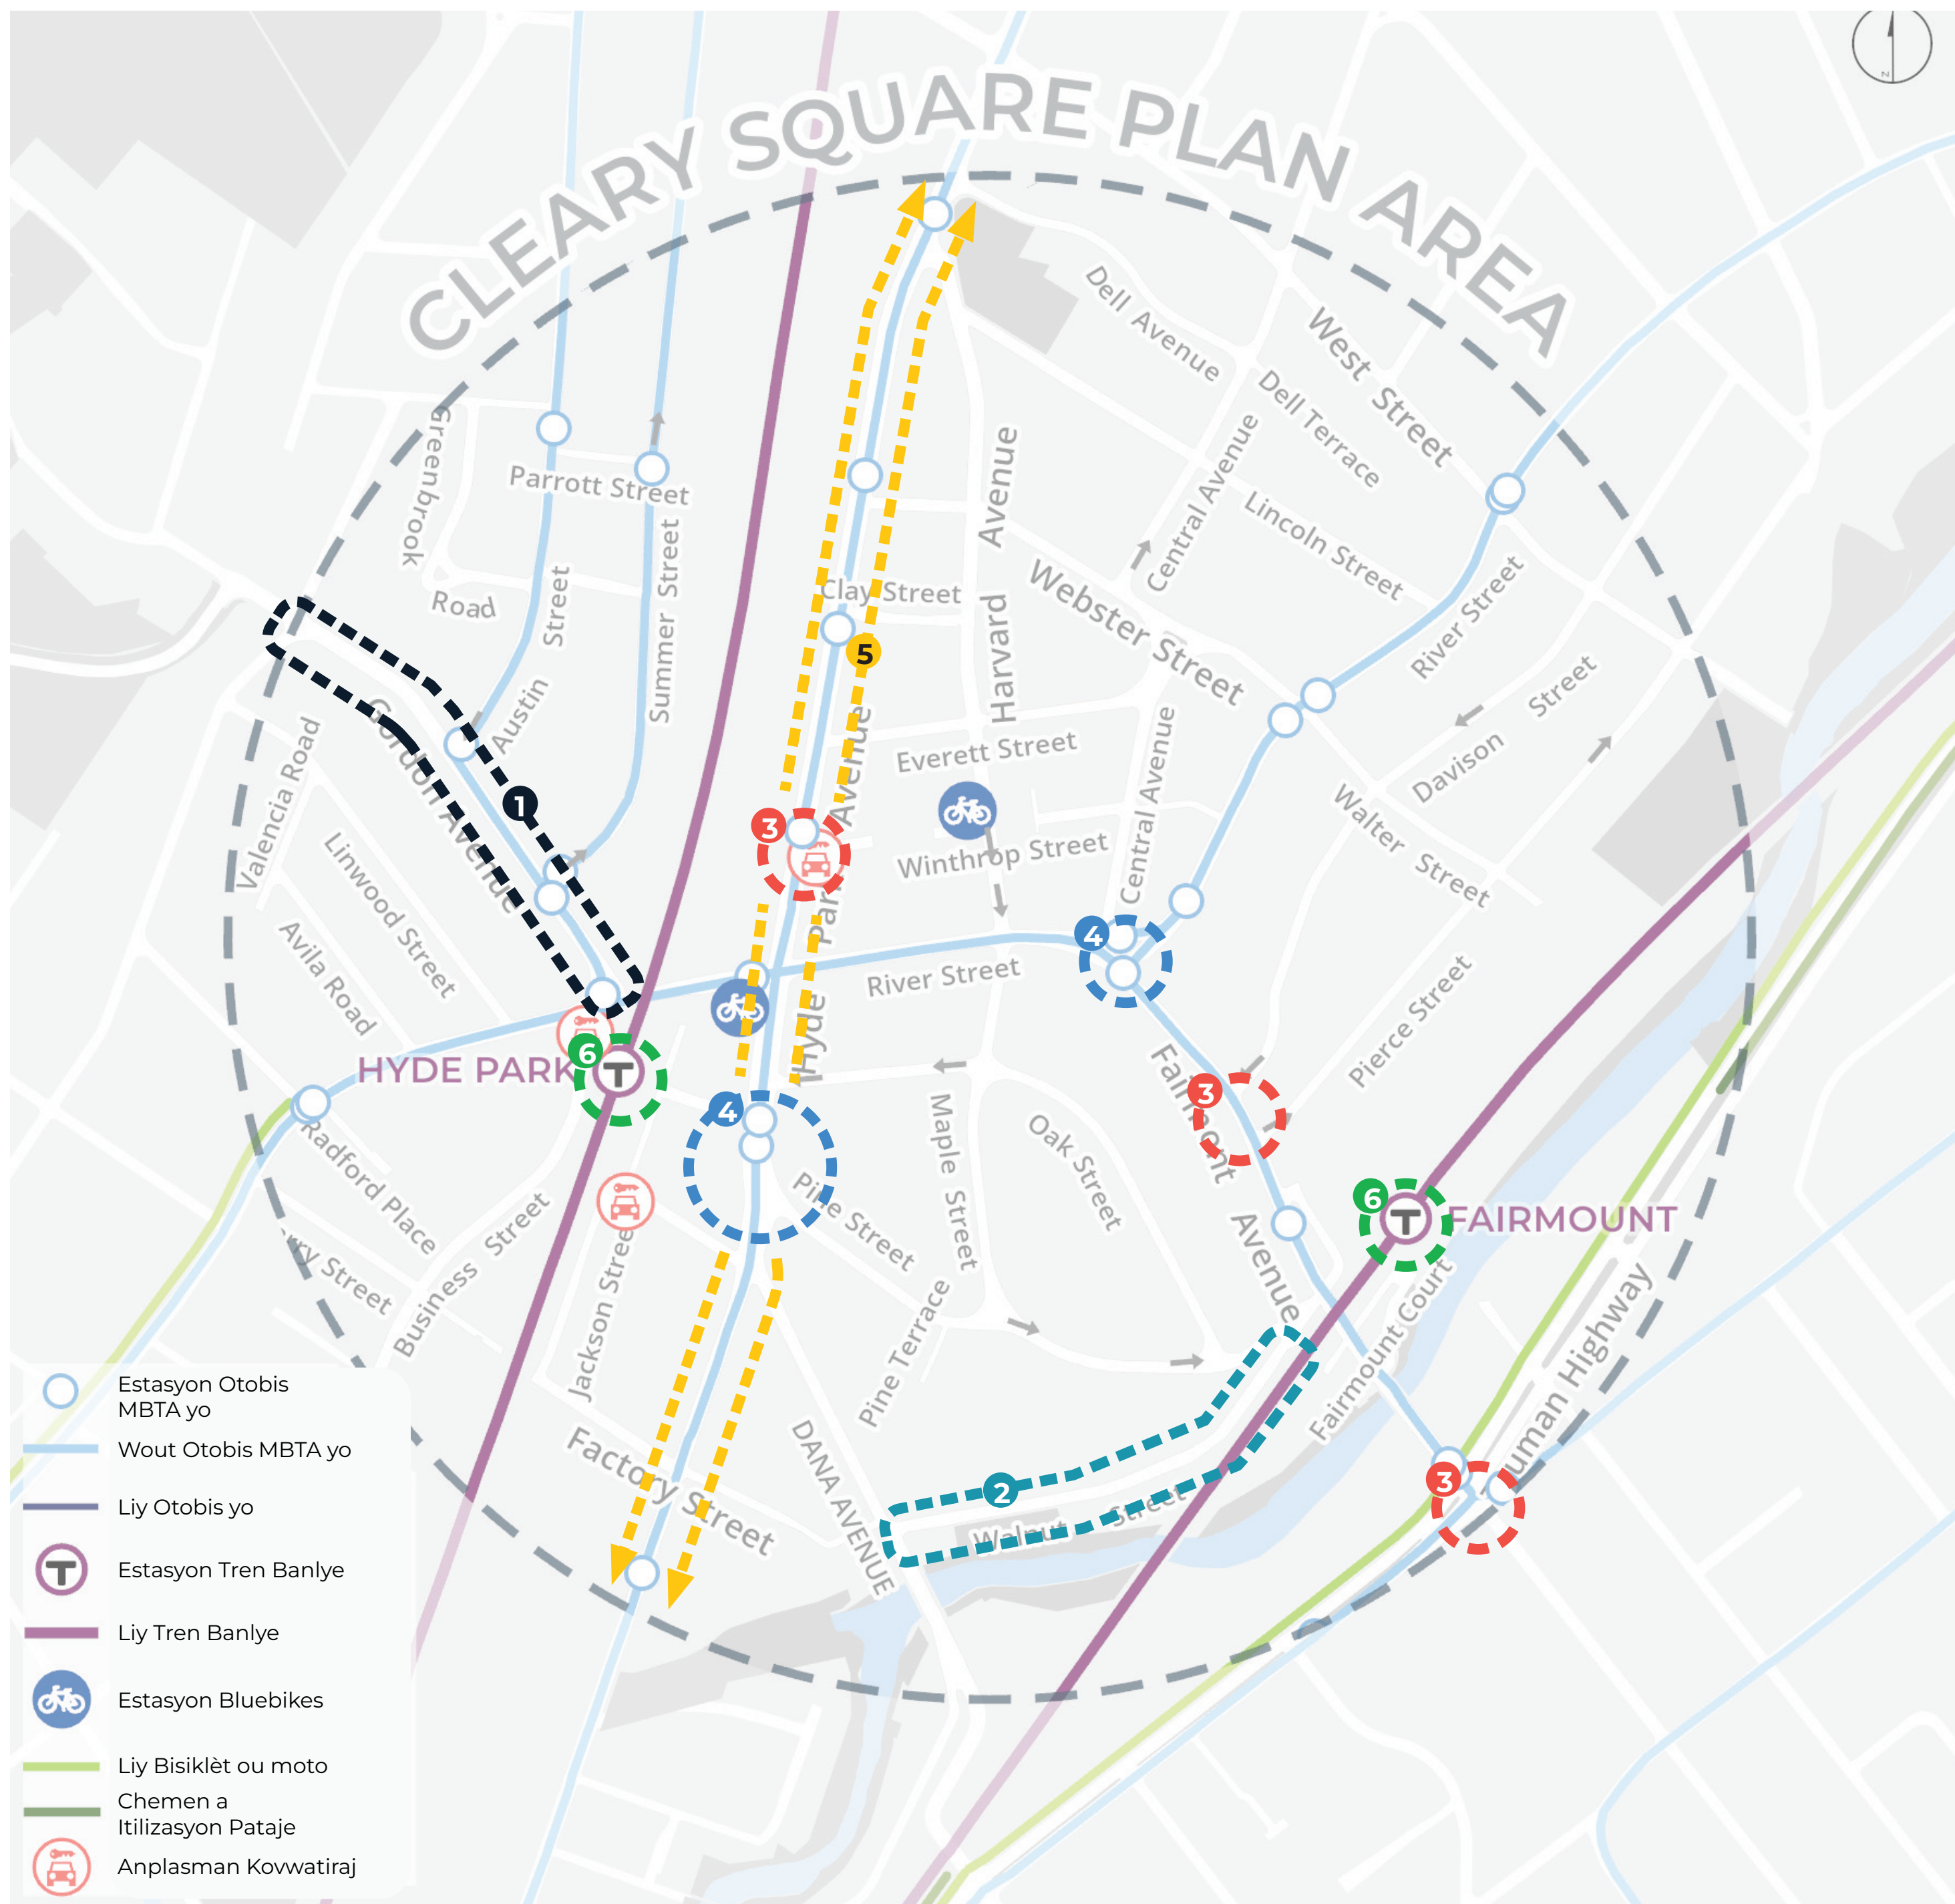

ZÒN ENTEVANSYON

Rekòmasyon transpò ak domèn piblik yo òganize alantou sèt domèn konsantrasyon. Yo te idantifye zòn sa yo atravè fidbak kominote a ak yon analiz sistèm transpò ki egziste deja.

- GORDON AVE**
Gordon Ave se yon ri enpòtan pou fanmi ki gen aksè nan Henry Grew Elementary School, men li gen yon istwa nan aksidan pyeton.
- WALNUT ST**
Walnut Street se yon gwo koneksyon ak Estasyon Fairmount men li pa gen twotwa, pa gen koneksyon bisiklèt, ak règleman pakin klè.
- ENTÈSEKSYON KI TOUJOU AP GEN AKSIDAN**
Tout vwayajè yo fè eksperyans aksidan nan zòn sa yo.
- SANT BIS PRENSIPAL YO**
Zòn sa yo se gwo sant pou pasajè bis ki bezwen pi bon ekipman estasyon otobis yo, plis espas pou operasyon otobis yo, ak pasaj pou pyeton ki pi an sekirite.
- HYDE PARK AVE**
Hyde Park Ave pote plizyè milye moun kap pase nan otobis chak jou, men otobis la an reta akòz sikilasyon. Anpil estasyon otobis yo manke pasaj pou pyeton oswa ekipman yo.
- AKSÈ FERAY NAN BANLYE**
Pri tikè yo inegal ak enfrastrikti aksè estasyon kreye baryè pou itilizasyon estasyon tren banlye yo chak jou.
- KONEKSYON BEKAN**
Avèk kèk koneksyon bisiklèt ki egziste deja, moun ki nan Cleary Square manke opsyon ki an sekirite ak konfòtab pou monte bisiklèt nan destinasyon lokal yo oswa Rivyè Neponset. (pa sou kat jeyografik)
- JESYON PAKIN EFIKAS**
Rezidan yo, devlopè yo, ak biznis yo gen kèk opsyon pou jere avèk efikasite depans ak bezwen espas pakin machin yo. (pa sou kat jeyografik)



REZIME REKÒMANDASYON IDE YO

Rekòmasyon lide espesifik pou chak zòn konsantre yo idantifye anba a.

- GORDON AV E**
RALANTI MACHIN AK AMELYORE VIZIBILITE
 - Sèvi ak zouti pou kalme trafik pou amelyore vizibilite pasaj pou piaton yo epi ralanti mouvman machin yo sou Gordon Ave ak lari ki antoure yo.
 - Rekonfigirasyon entèseksyon Gordon Ave/River St atravè rekonstriksyon pon River St pou diminye pasaj pou pyeton yo ak ralanti vitès viraj machin yo.
- WALNUT ST**
REKONSTWI WALNUT ST
 - Rekonstwi Walnut Street pou bay yon twotwa aksesib, kalme trafik, ak pakin ofisyèlman sou lari soti nan Dana Ave rive nan Estasyon Fairmount.
- ENTÈSEKSYON KI TOUJOU AP FE AKSIDAN**
EVALYE ENTÈSEKSYON POU MEZI SEKIRITE
 - Aplike karakteristik konsepsyon pou amelyore vizibilite pasaj pou piaton yo ak ralanti veyikil k ap apwoche pasaj pou pyeton yo nan Hyde Park Ave/Winthrop St.
 - Evalye mak sou pave, siyalizasyon, itilizasyon bò twotwa yo, ak estrateji siyal pou klarifye operasyon entèseksyon yo ak amelyore vizibilite pasaj pou pyeton yo sou Fairmount Avenue ant Pierce St ak Davison St.
 - Kowòdone ak DCR pou idantifye estrateji tou pre tèm pou senplifye entèseksyon an epi redwi pwèn konfli nan entèseksyon Truman Parkway ak Fairmount Ave/Beacon St.
- SANT BIS PRENSIPAL YO**
REKONFIGIRE ESPAS POU SATISFE BEZWEN SEKIRITE, TRANSIT, AK ESPAS PUBLIK YO
Hyde Park Ave ant Oak St ak Dana Ave
 - Chanje wout otobis yo pou elimine neseste pou Wout 50 ak viraj kout nan Wout 32 pou fè yon viraj sou Hyde Park Ave, ki gen ladann modès rekonfigirasyon nan pakin tren MBTA Hyde Park Commuter.
 - Sèvi ak espas adisyonèl ki pa neseste ankò pou viraj otobis yo sou Hyde Park Ave pou eksplòre opòtinite elaji nan domèn piblik pou plis ekipman estasyon otobis, twotwa pi laj, liy bisiklèt separe, ak enfrastrikti vèt.
 - River St nan Fairmount Ave (Logan Square)
 - An kowòdinasyon ak Depatman Enstalasyon Piblik Boston yo, eksplòre opsyon rekonfigirasyon pou entèseksyon River St ak Fairmount Ave pou etabli estasyon otobis ki bon jan kalite k ap sèvi tout wout ki te planifye anba Redesign Rezo Otobis MBTA a, senplifye entèseksyon an pou tout vwayajè yo, epi kreye plis espas piblik pou itilizasyon kominote a, biznis, ak enfrastrikti vèt.
- HYDE PARK AVE**
KREYE YON EXPERIANS BIS PI SEKIRIZE, PI RAPID AK PI BON
 - Bay sèvis otobis ki pi rapid e ki pi fyab pou pasajè ki nan Hyde Park Ave atravè itilizasyon karakteristik konsepsyon priorite otobis yo.
 - Enstale lòt pasaj pou pyeton yo sou Hyde Park Ave pou asire ke tout estasyon otobis yo sèvi ak yon pasaj pou pyeton yo.
- AKSÈ FERAY BANLYE**
REDWI BARYÈ KI BAY A AKSÈ RAY NAN BANLYE
 - Travay ak MBTA pou avanse konsepsyon pou platfòm wo nivo nan estasyon Hyde Park ak Fairmount Commuter Rail pou amelyore aksè.
 - Kontinye defann pri ki pi ba (Zòn 1A) pou estasyon Hyde Park la pou diminye baryè finansye pou Ray Banlye a.
- KONEKSYON BEKAN (MOTO)**
ELAJI REZO KATYE LARI KALM AK TRAFIK LA, KOTE AK CHEMA SIKLAB
 - Kreye yon rezo wout bisiklèt ki bay koneksyon ak destinasyon kle katye yo tankou estasyon tren banlye, sèvis vil nan Logan Square, ak Neponset River Greenway.
 - Travay ak Depatman Konsèvasyon ak Rekreyasyon Massachusetts pou pwolonje Neponset River Greenway soti nan tèminal ki egziste deja nan lès Fairmount Avenue atravè Zòn Planifikasyon an, finalman konekte ak Blue Hills.
 - Bay yon estasyon Bluebikes nan Fairmount Station.
- JESYON PAKIN EFIKAS**
JERE EFIKASMAN PAKIN AK RESOUS VWAYAJ PATAJE
 - Ankouraje nouvo pwojè devlopman pou bay machin pataje pou bay rezidan yo aksè a machin jan sa neseste pandan y ap minimize depans finansye ak espas.
 - Etidye fason moun itilize pakin nan lari yo ak pakin piblik yo pou asire ke règ pakin yo satisfè bezwen espas twotwa yo san patipri ak efikas.





TRANSPÒ AK LIDE DOMEN PIBLIK YO

1 GORDON AVE RALANTI MACHIN AK AMELYORE VIZIBILITE

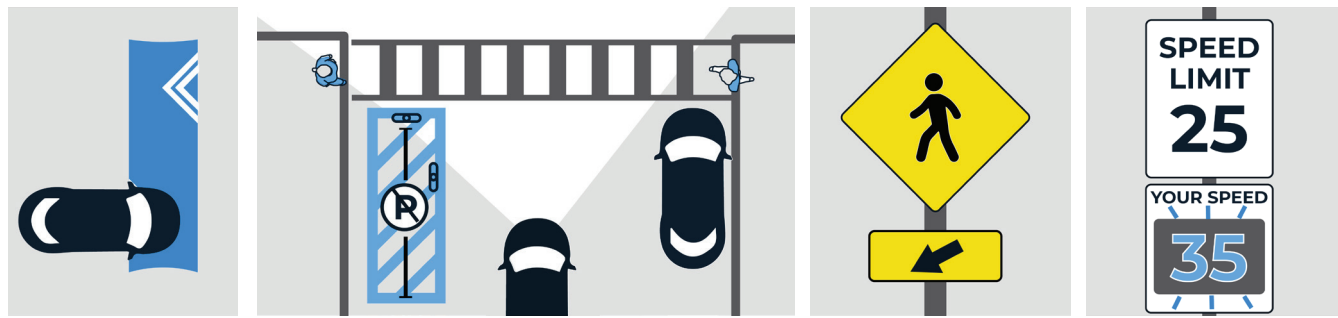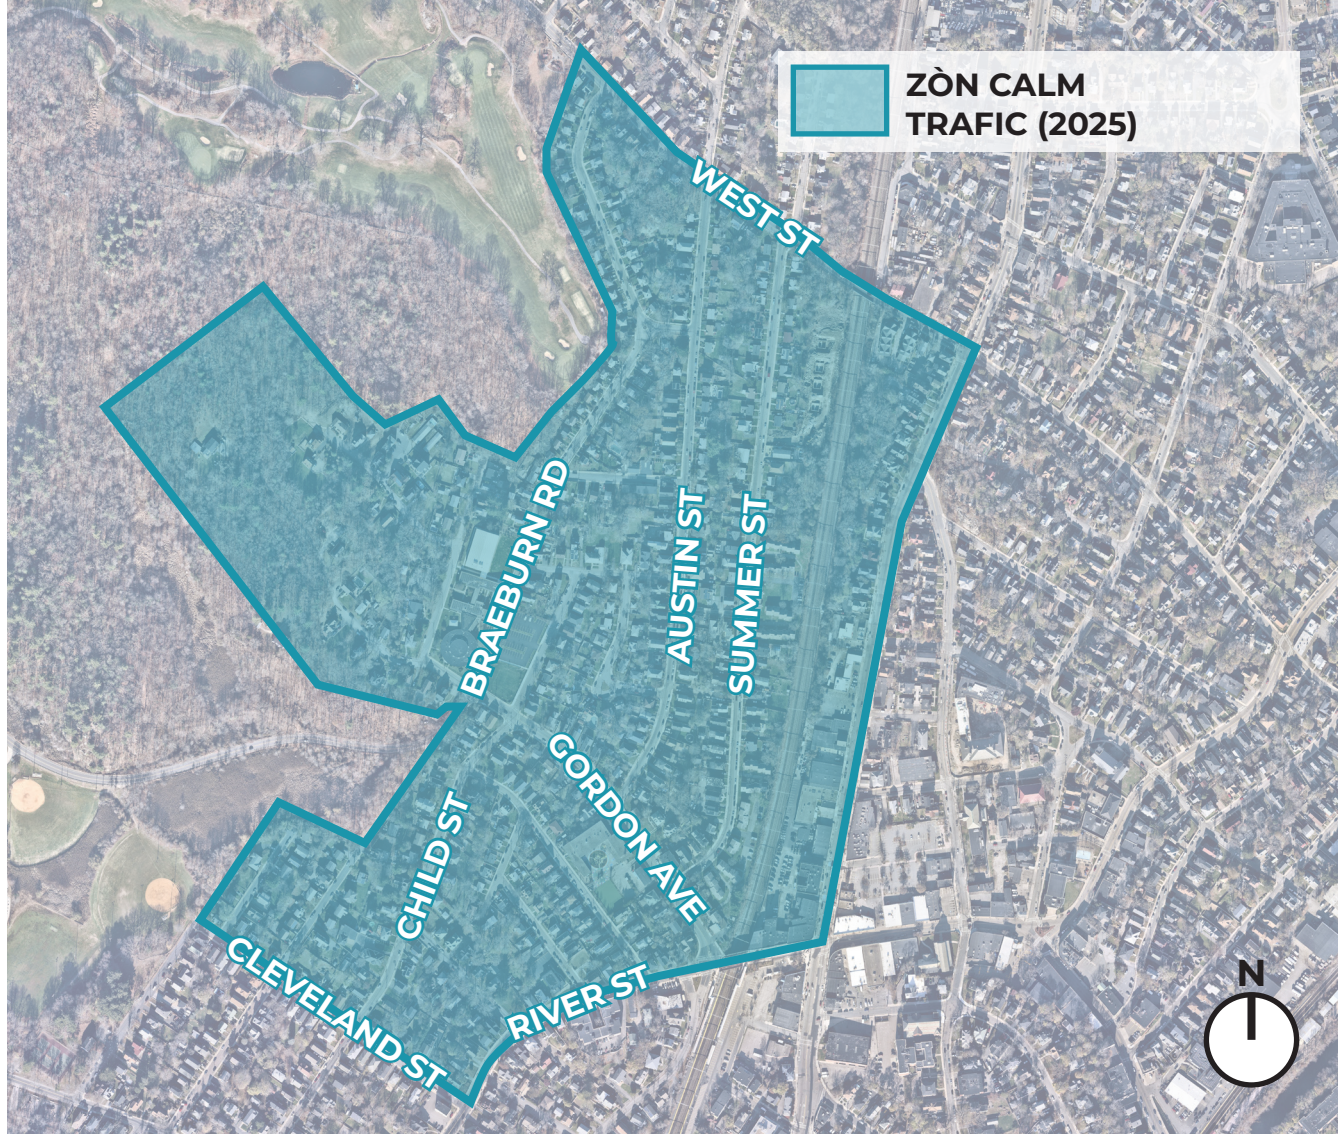


Speed Humps Kwen VID Syalizasyon Vitès Feedback

2 WALNUT ST REKONSTWI WALNUT ST

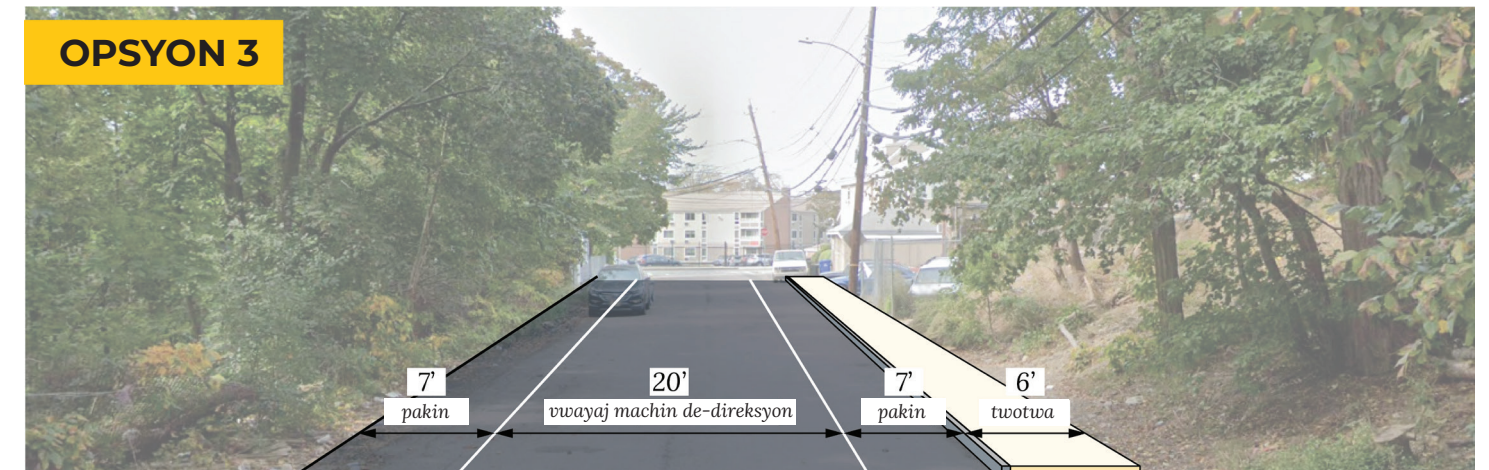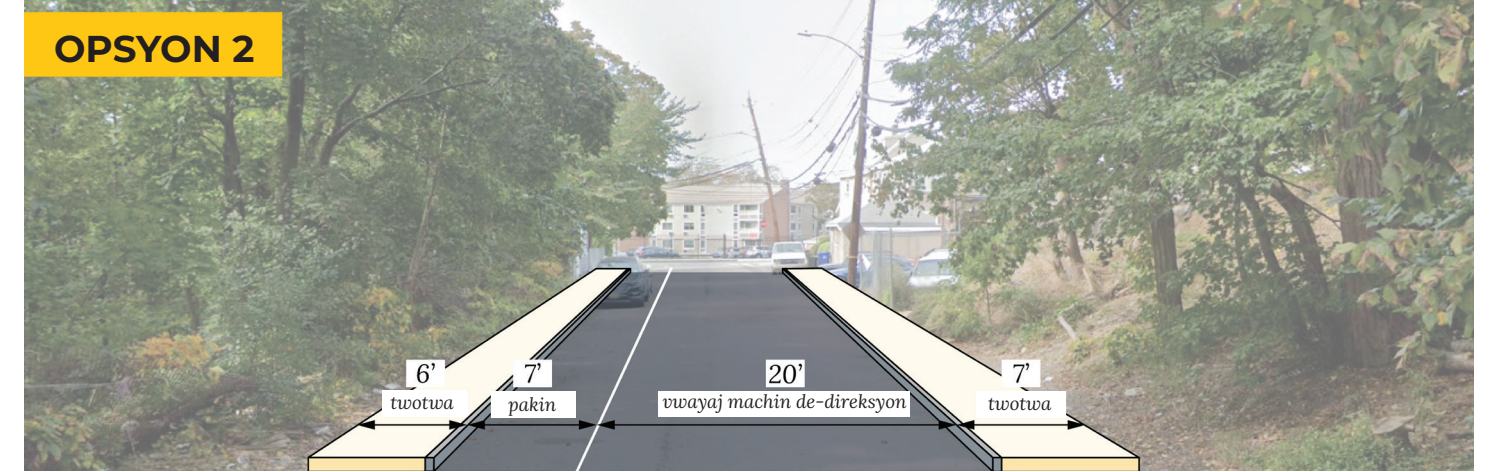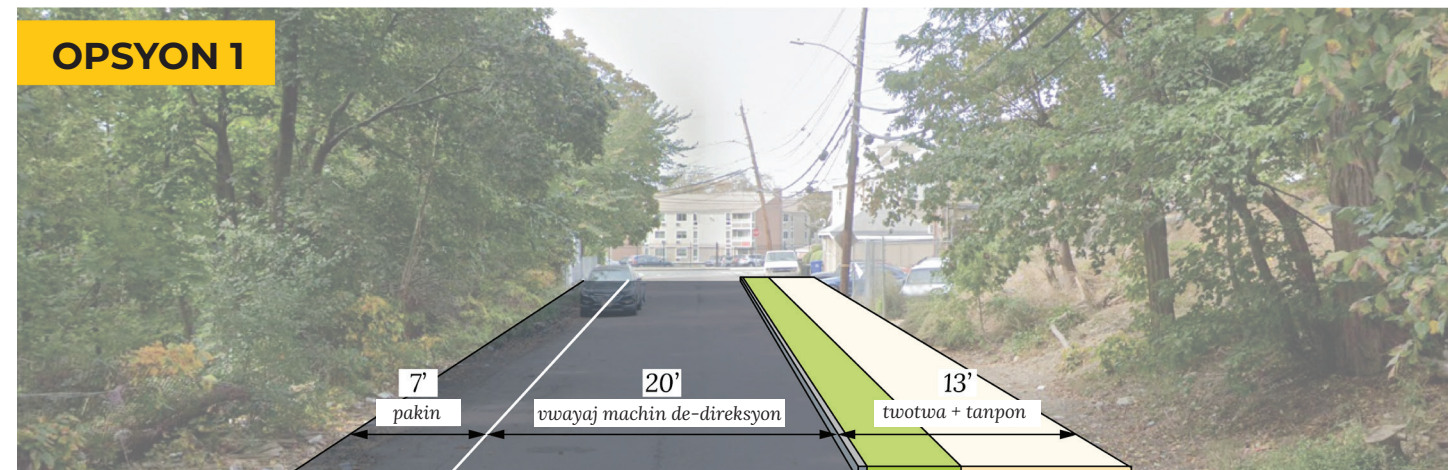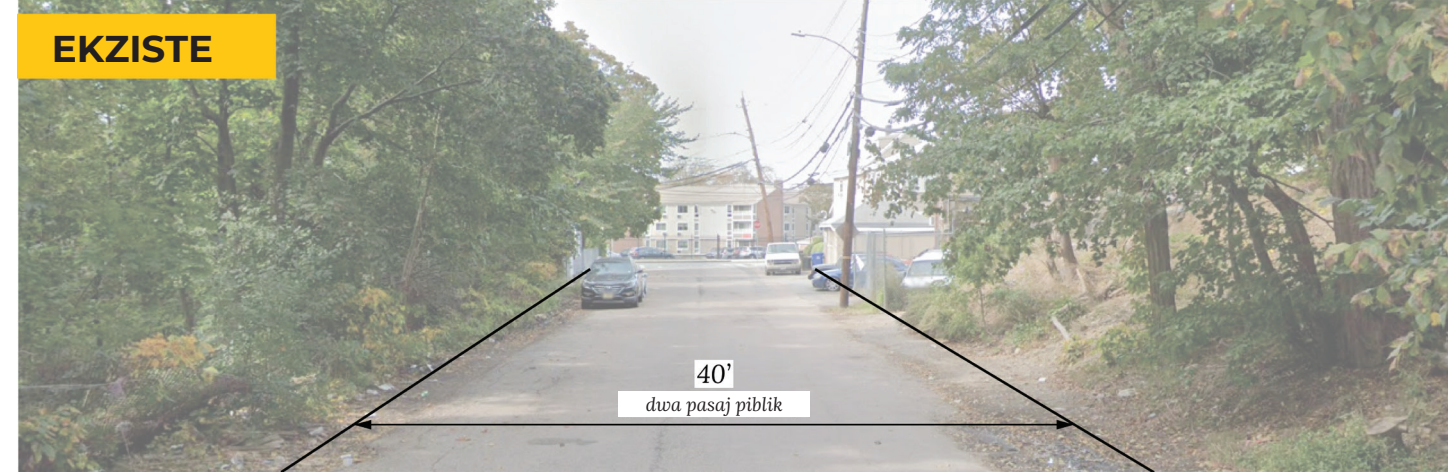

PATAJE PANSE OU!

7 KONEKSYON BEKANN OU MOTO OJANMI REZO KATYE A LARI KI KALME AK TRAFIK LA, RIY POU BIKET. AK CHEMIN.


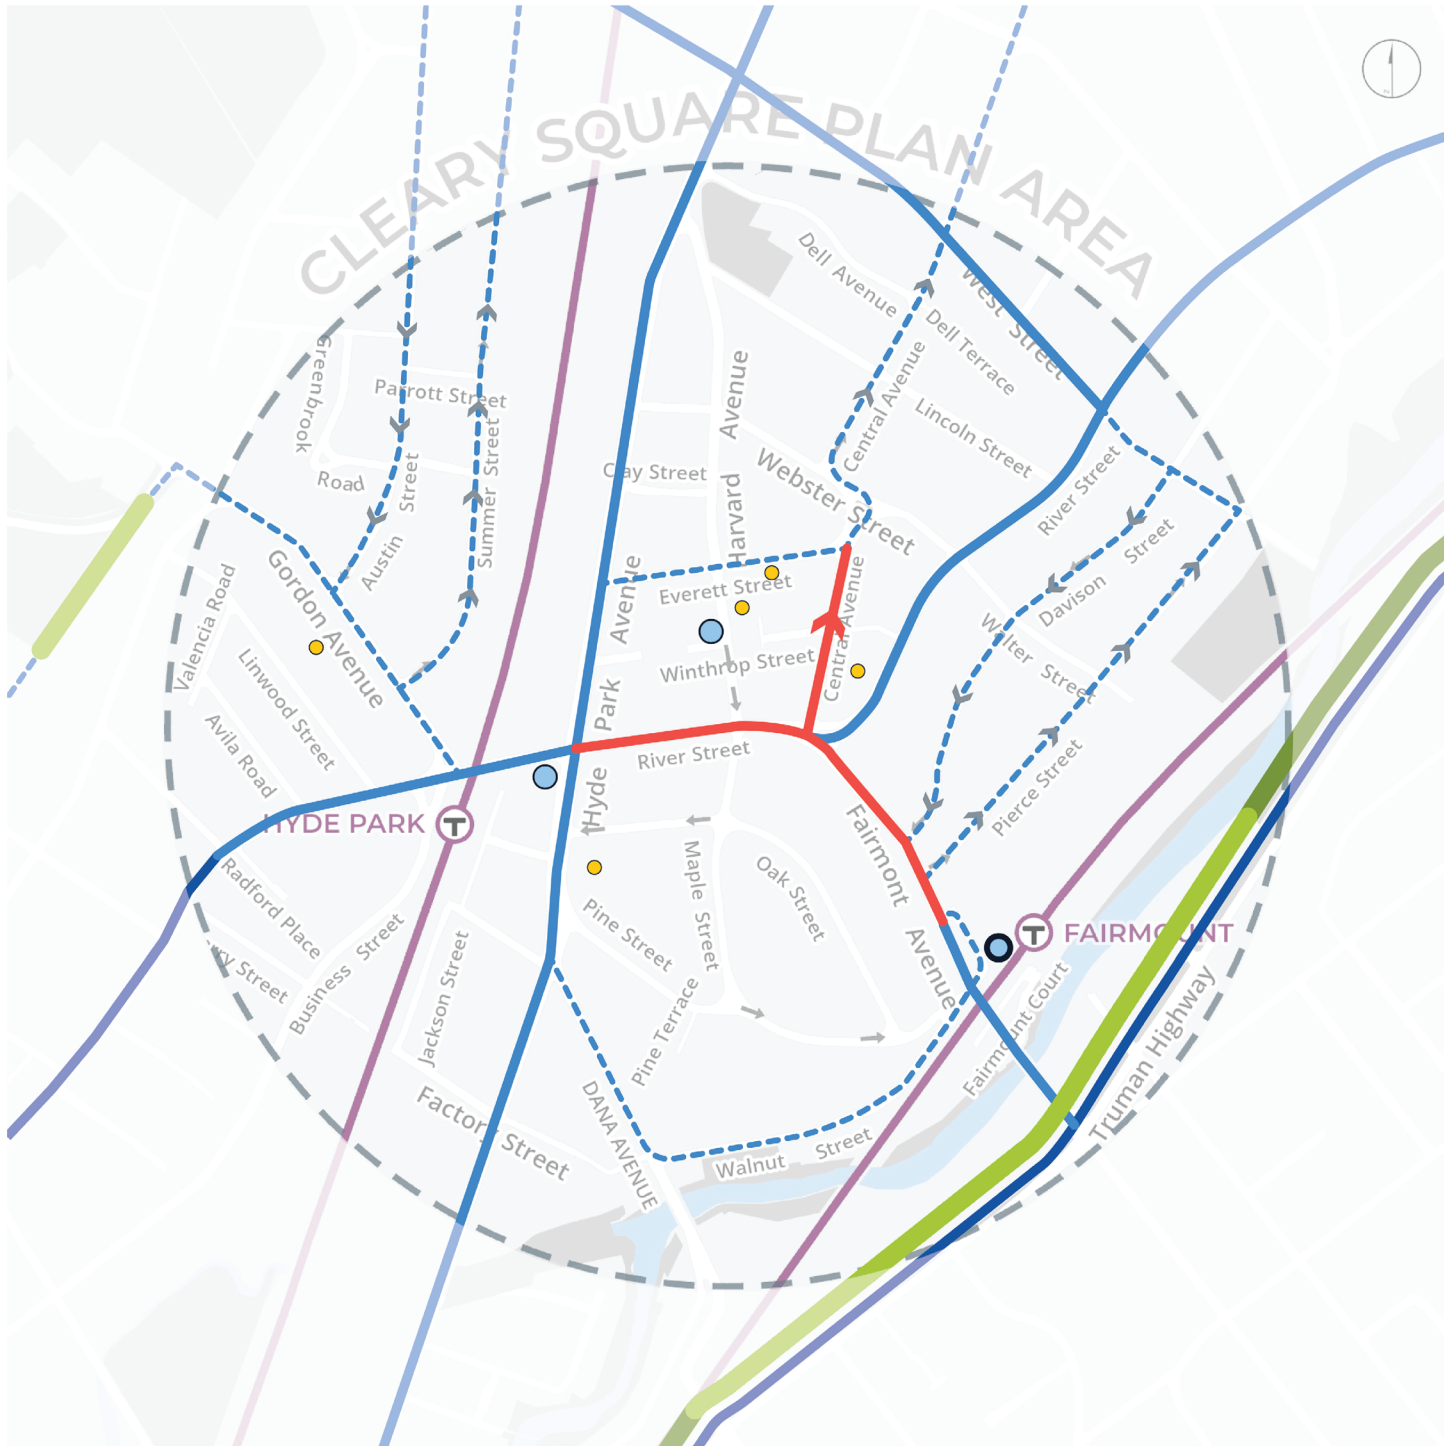


	EKZISTE	PWOPOZE
KONEKSYON TRAIL		
KONEKSYON SOU LARI TRAFIC-KALME LARI ATIZAS + KIDILIRÈL (ZON PRIYORITE PEYTON)		
BLUEBIKES STATION		
LEKÒL, SANT KOMINOTÈ, OSWA BIBLIYOTÈK		
DIREKSYON LARI KI EGZISTE		



Mwen alèz Ki pi alèz

4 GWO NOU BIS RECONFIGURE ESPAS POU SATISFE BEZWEN SEKIRITE, TRANSIT, AK ESPAS PUBLIK

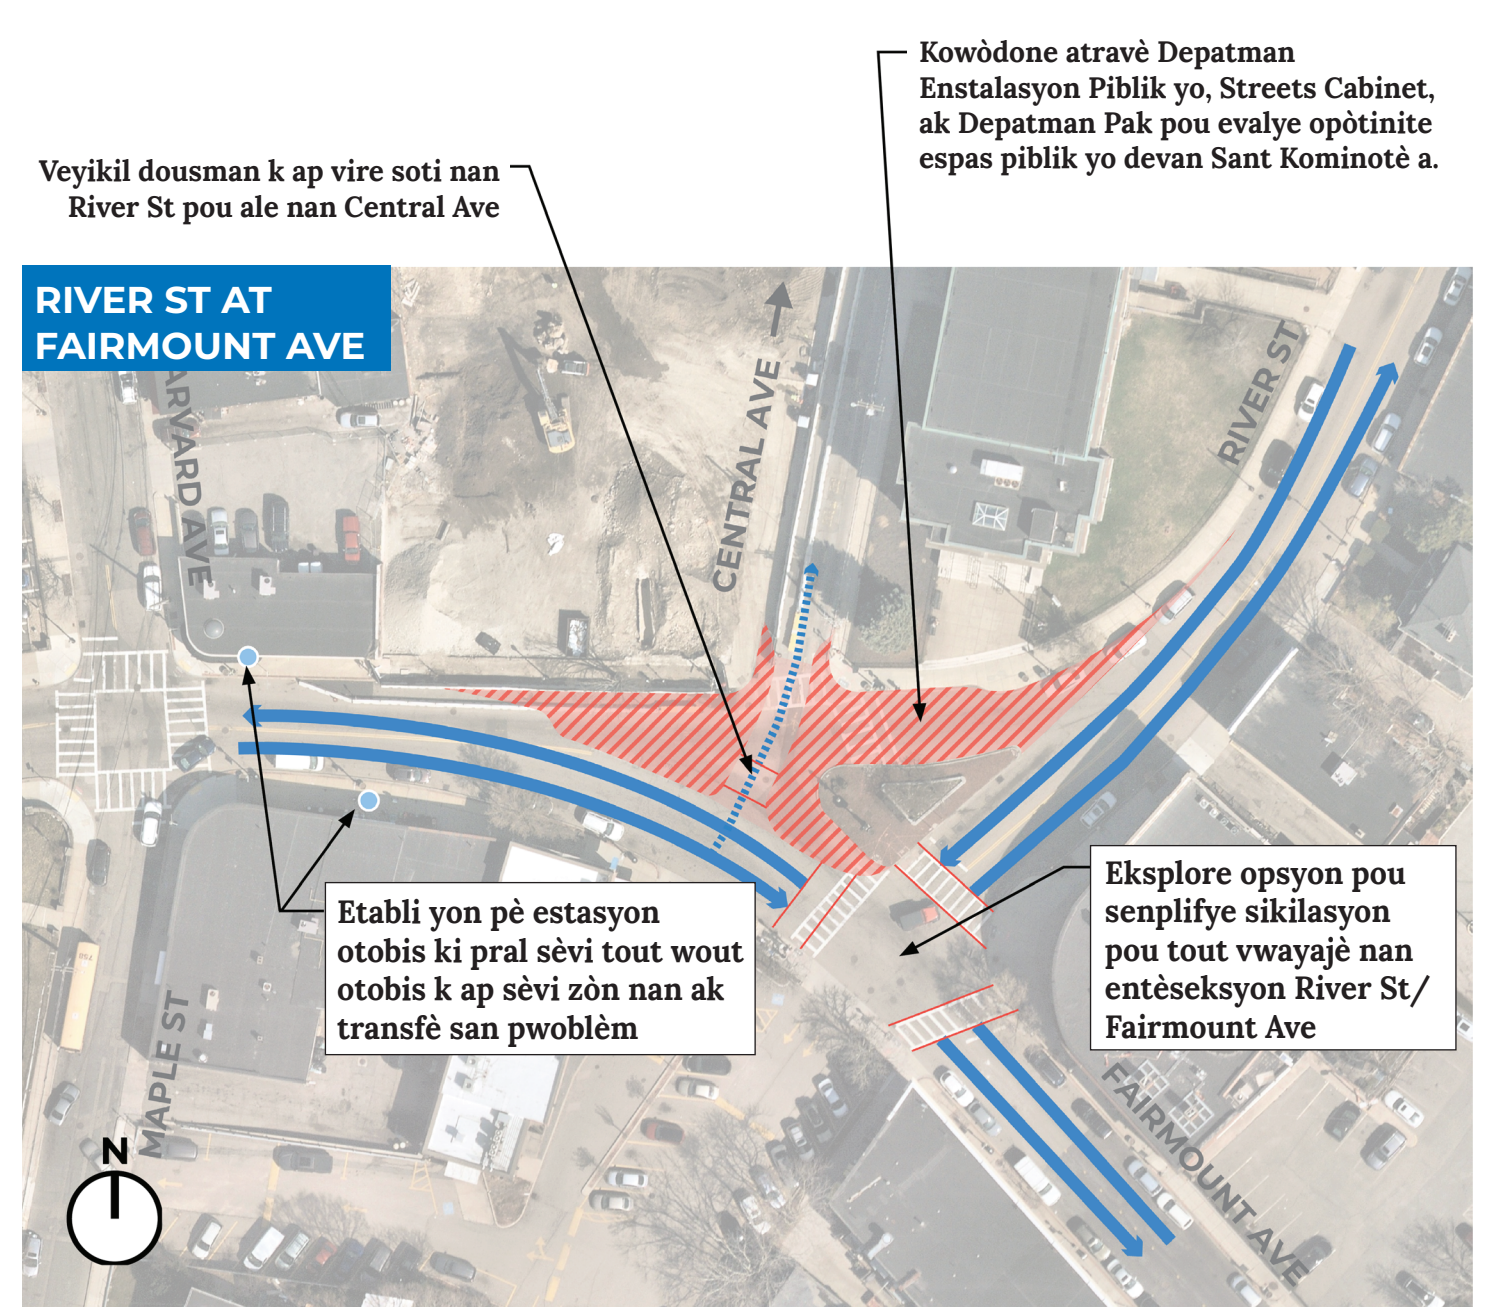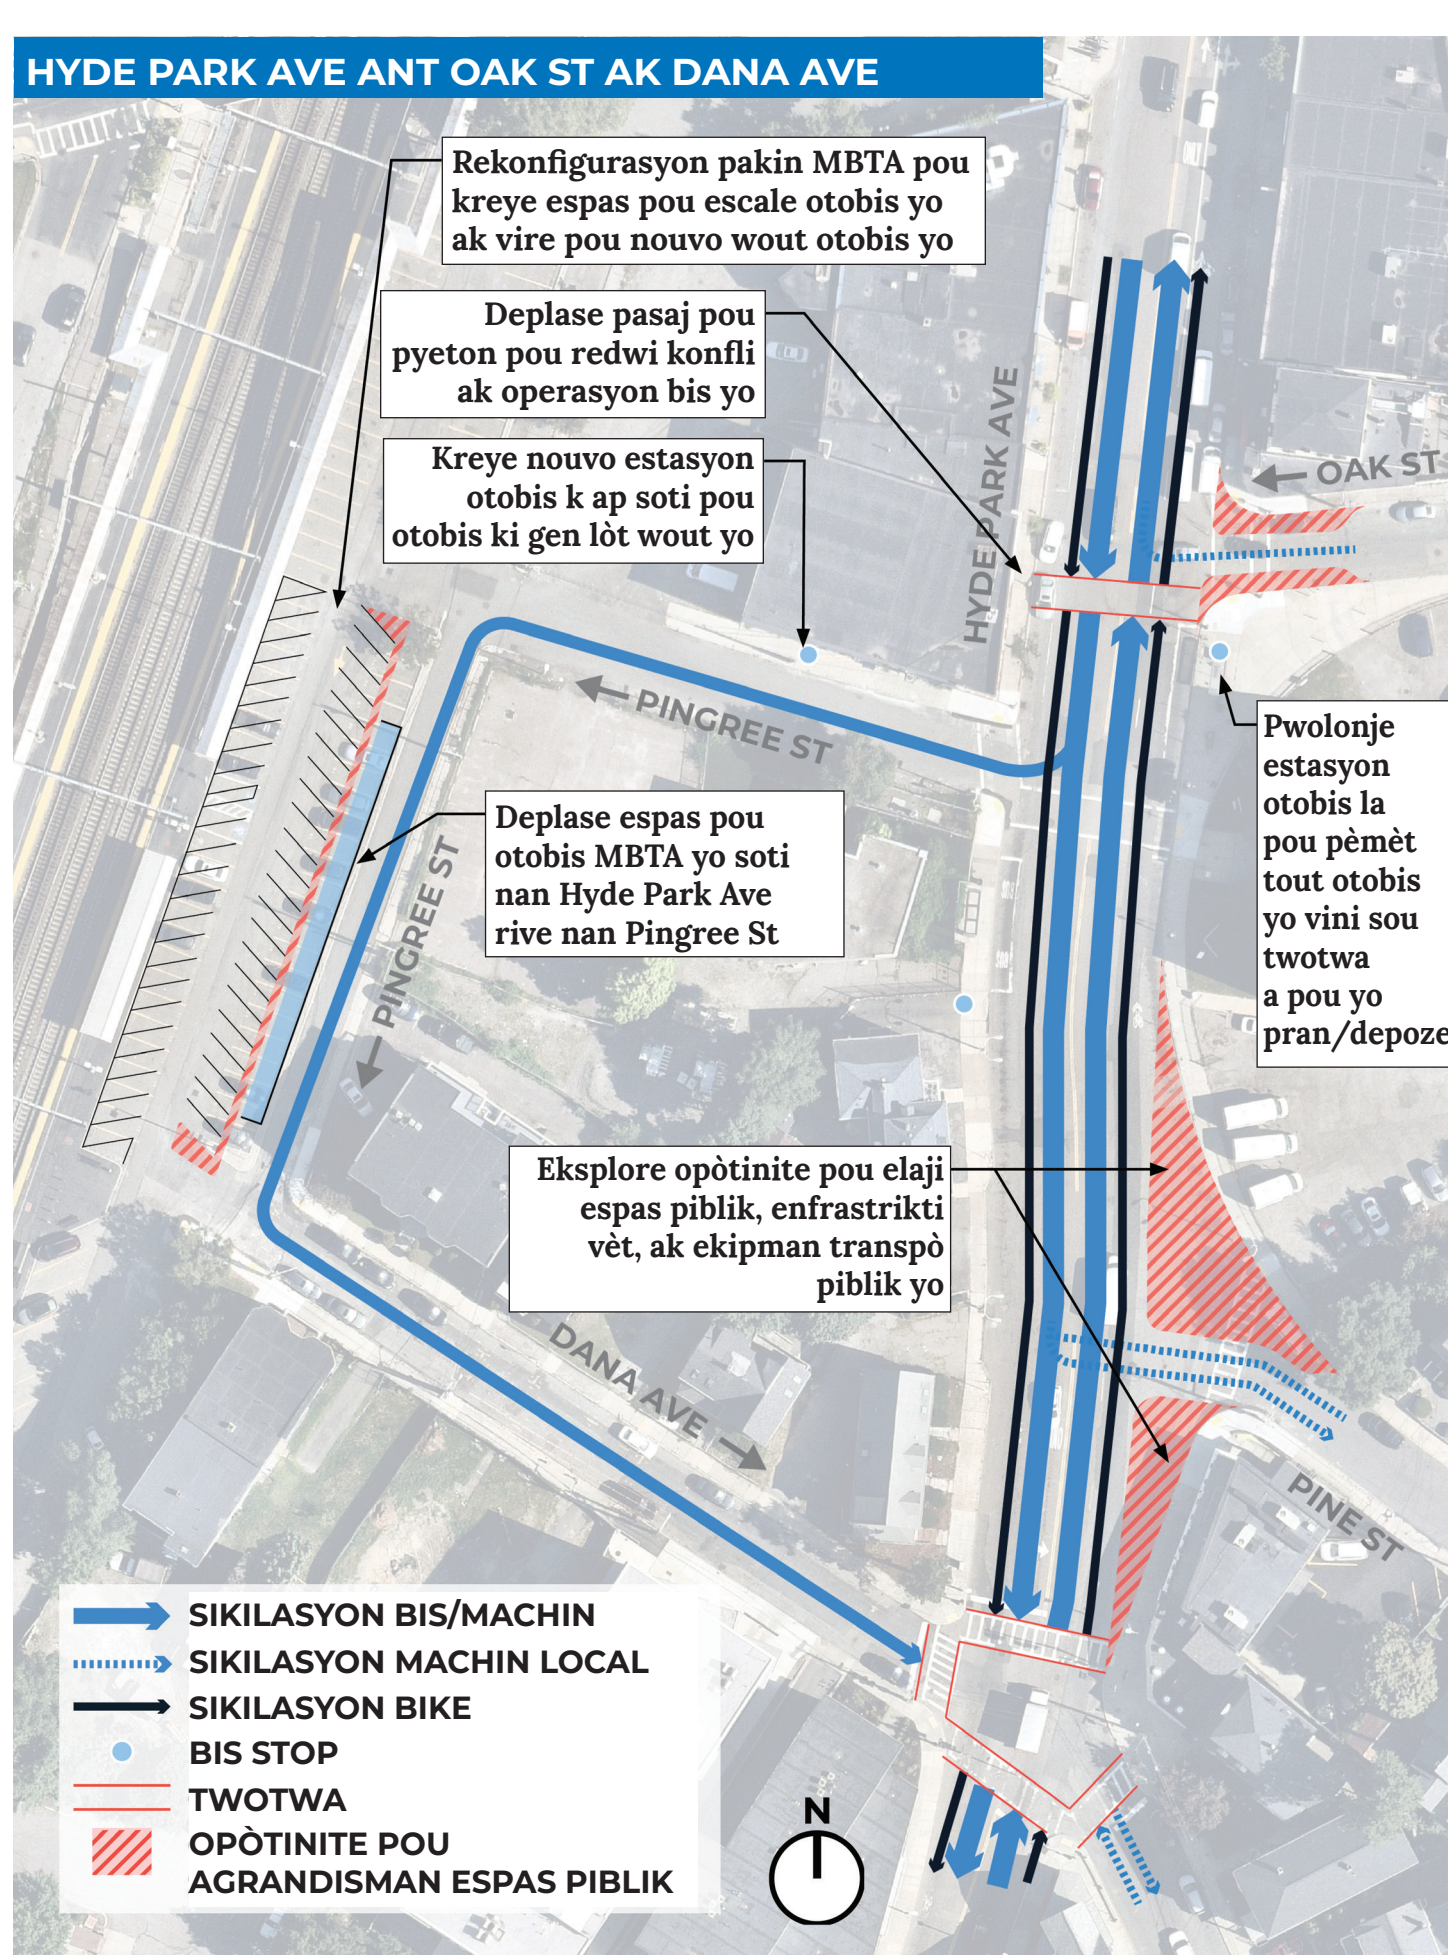

	SIKILASYON BIS/MACHIN
	SIKILASYON MACHIN LOCAL
	BIS STOP
	TWOTWA
	OPÒTINITE POU AGRANDISMAN ESPAS PIBLIK

PATAJE PANSE OU!